




3D Ortho NORD

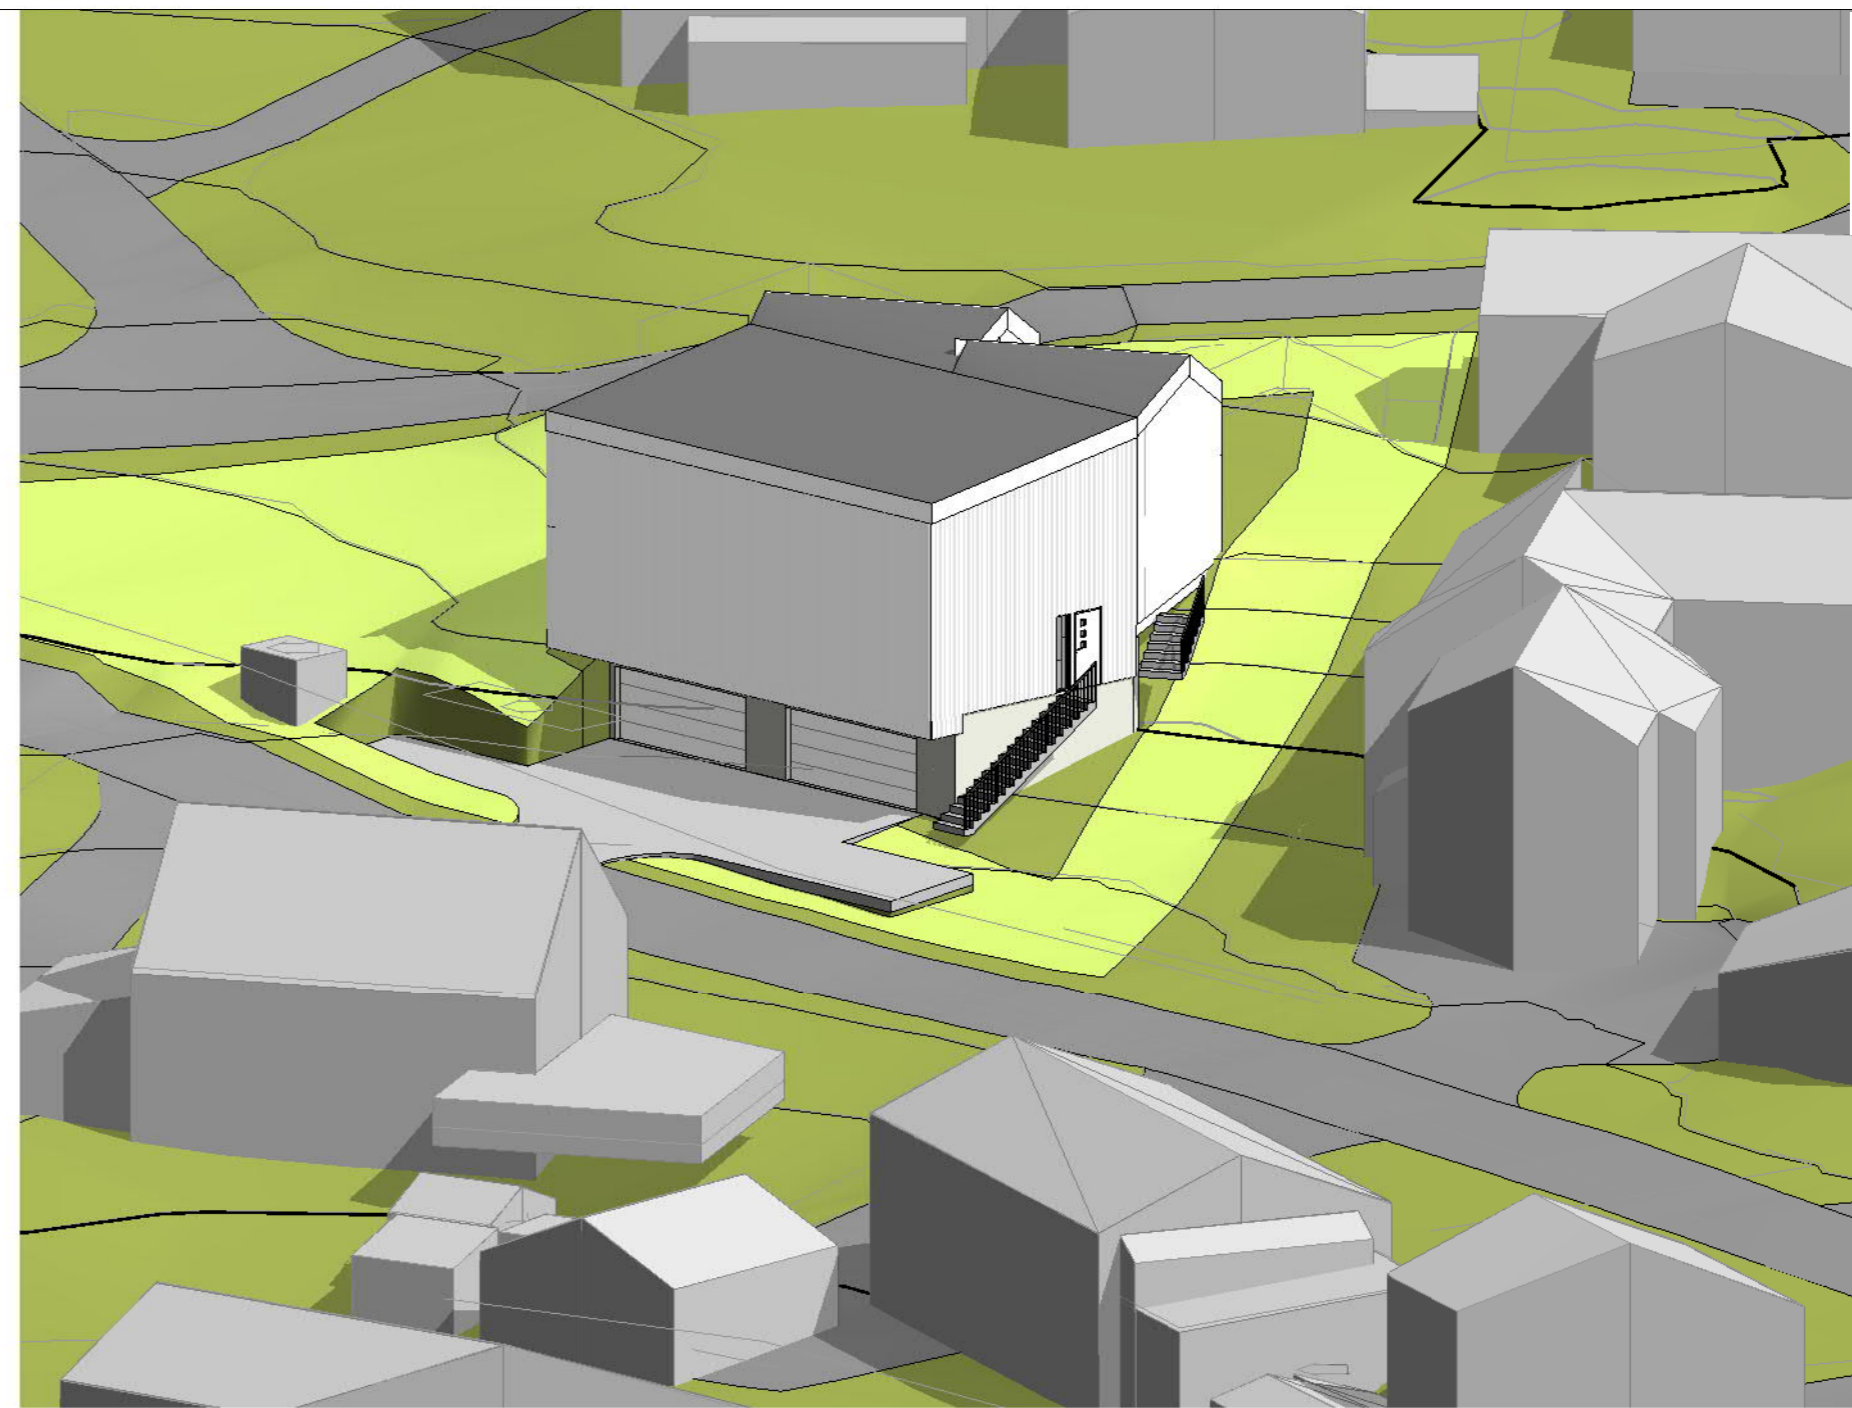

3D Ortho VEST

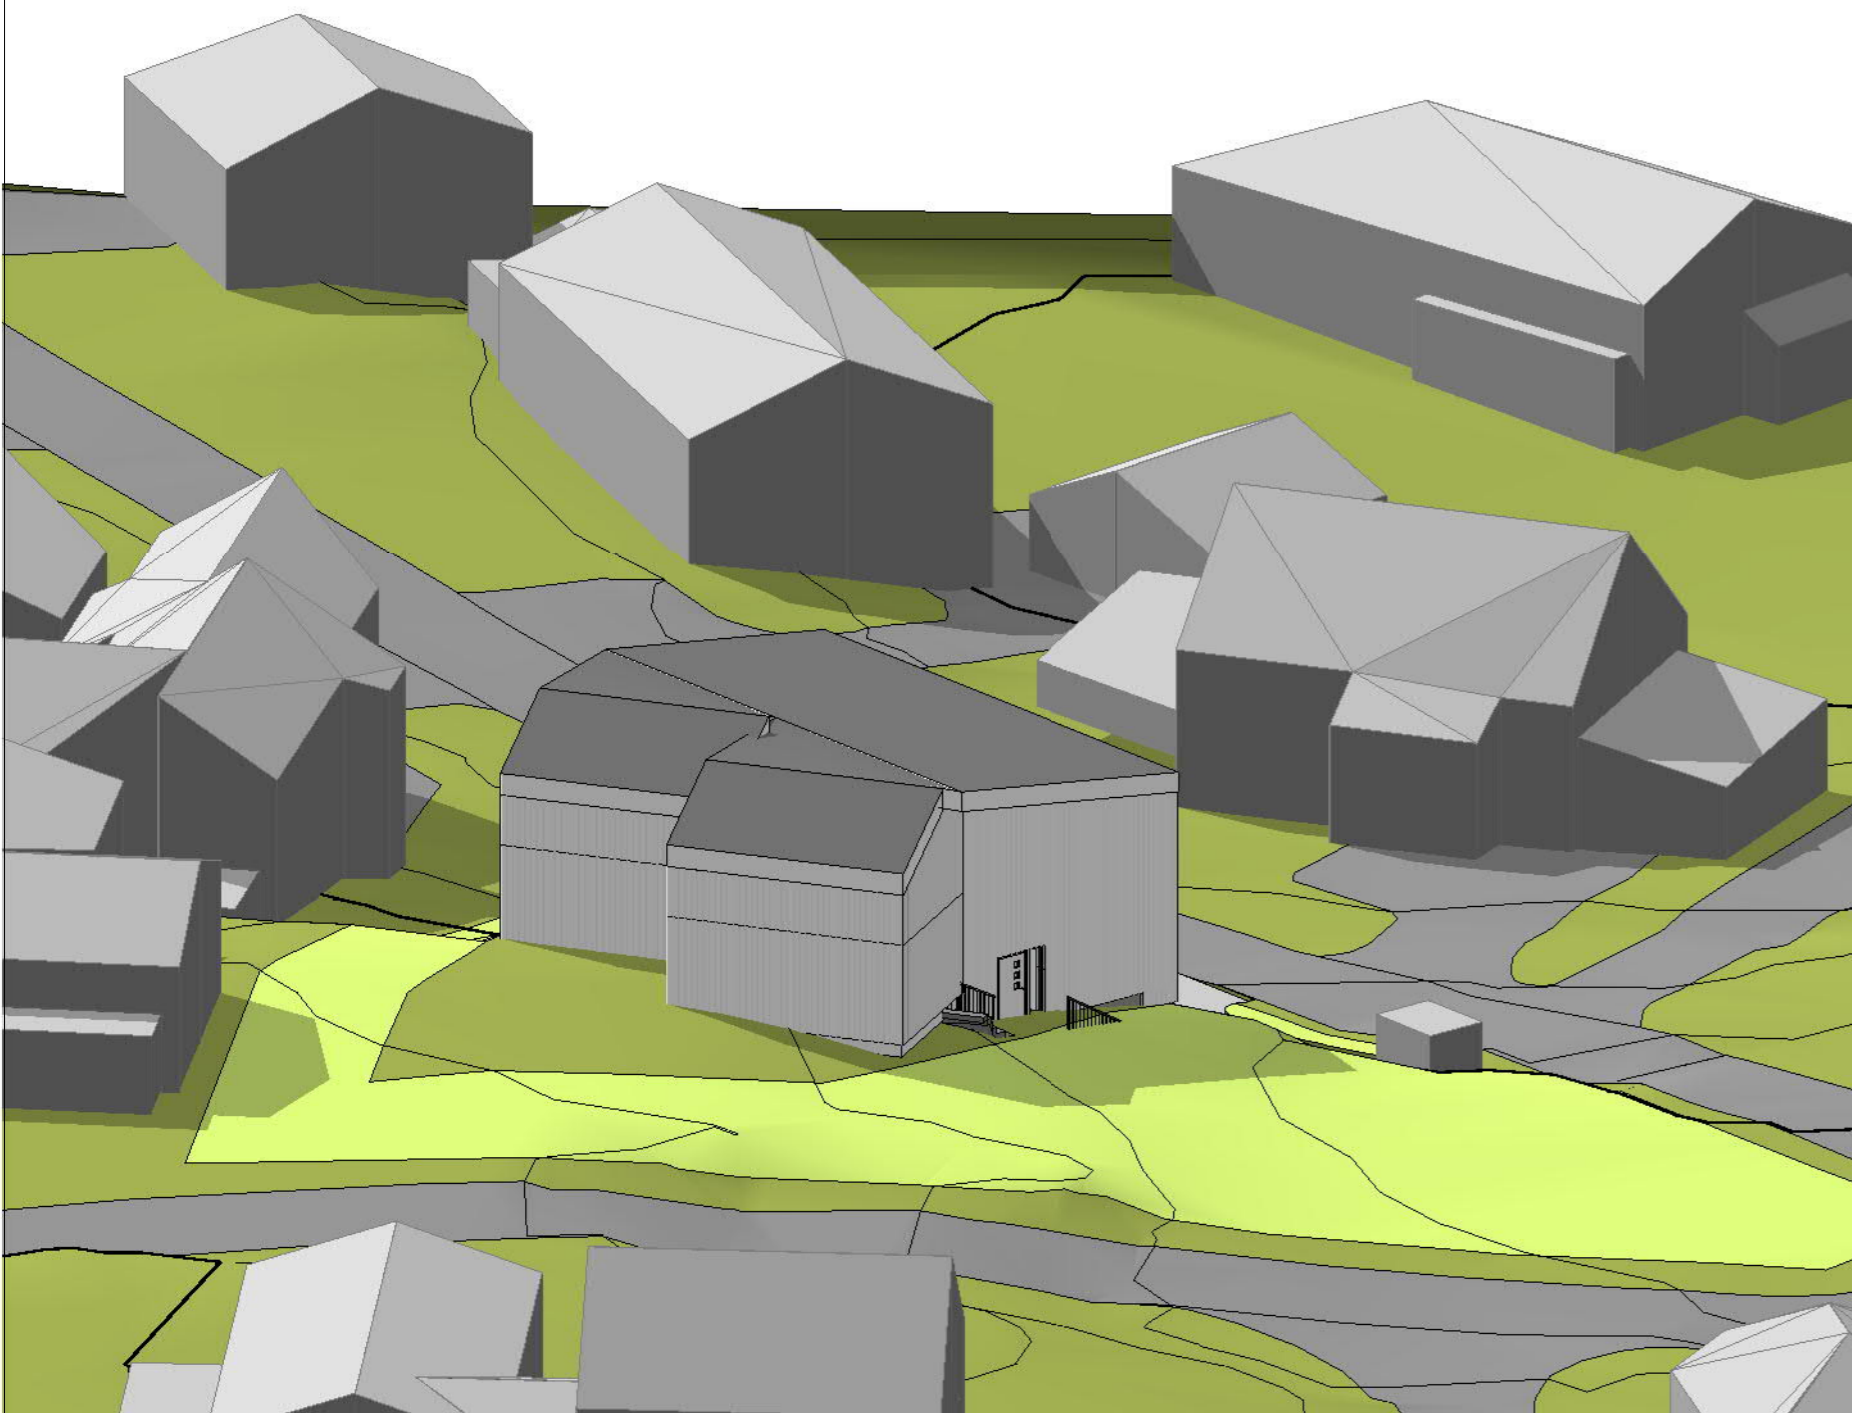

3D Ortho ØST

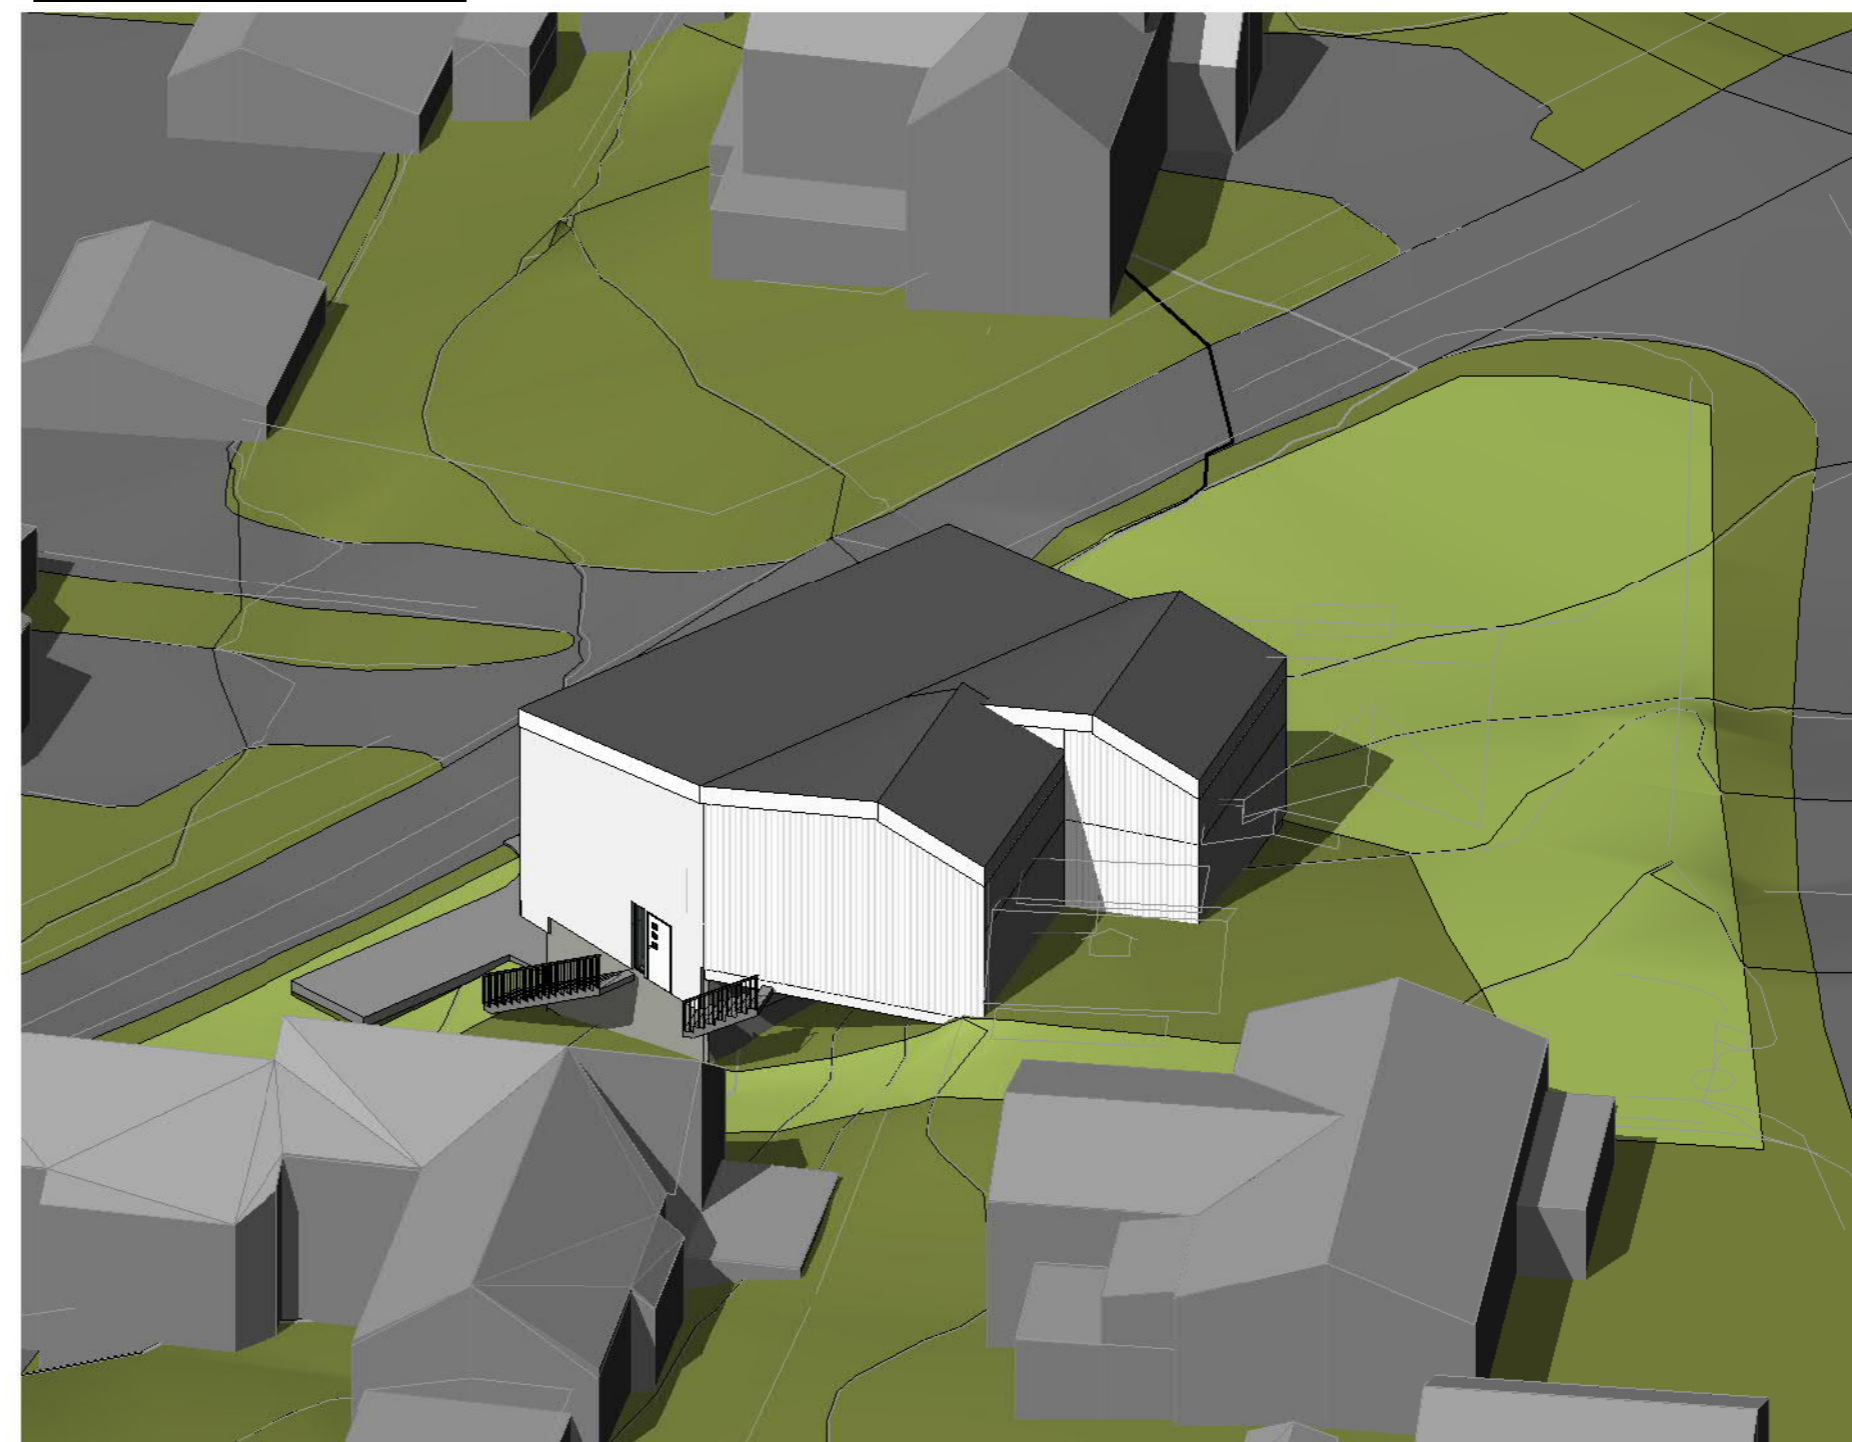

3D Ortho SØR

Prosjektnummer:

Prosjektnavn:

Tiltakshaver:
BEU AS

REVISJONER

| REV. | INDEX | ENDRINGEN GJELDER | SIGN. | DATO |
|------|-------|-------------------|-------|------|
| | | | | |
| | | | | |
| | | | | |
| | | | | |
| | | | | |
| | | | | |
| | | | | |
| | | | | |
| | | | | |
| | | | | |

REV. INDEX ENDRINGEN GJELDER SIGN. DATO

Tegning:
3D-illustrasjoner

Fase:
konseptutvikling

Saksbehandler/tegn.:
smhs/KS

Kontrollert av / dato:
KS

Tegn opprettet:
smhs/KS

Siste revisjon:

Utskriftsdato:

Målestokk:

Tegn. nr

A151