




Situasjonskart



Eiendom: 243/220
Adresse: Østliveien 46

Dato/ Gyldighet: 03.11.2022. Kartet er gyldig i ett år. Situasjonskartet er kun gyldig sammen med tilhørende områdeanalyse og planrapport
Målestokk: 1:500

UTM-32

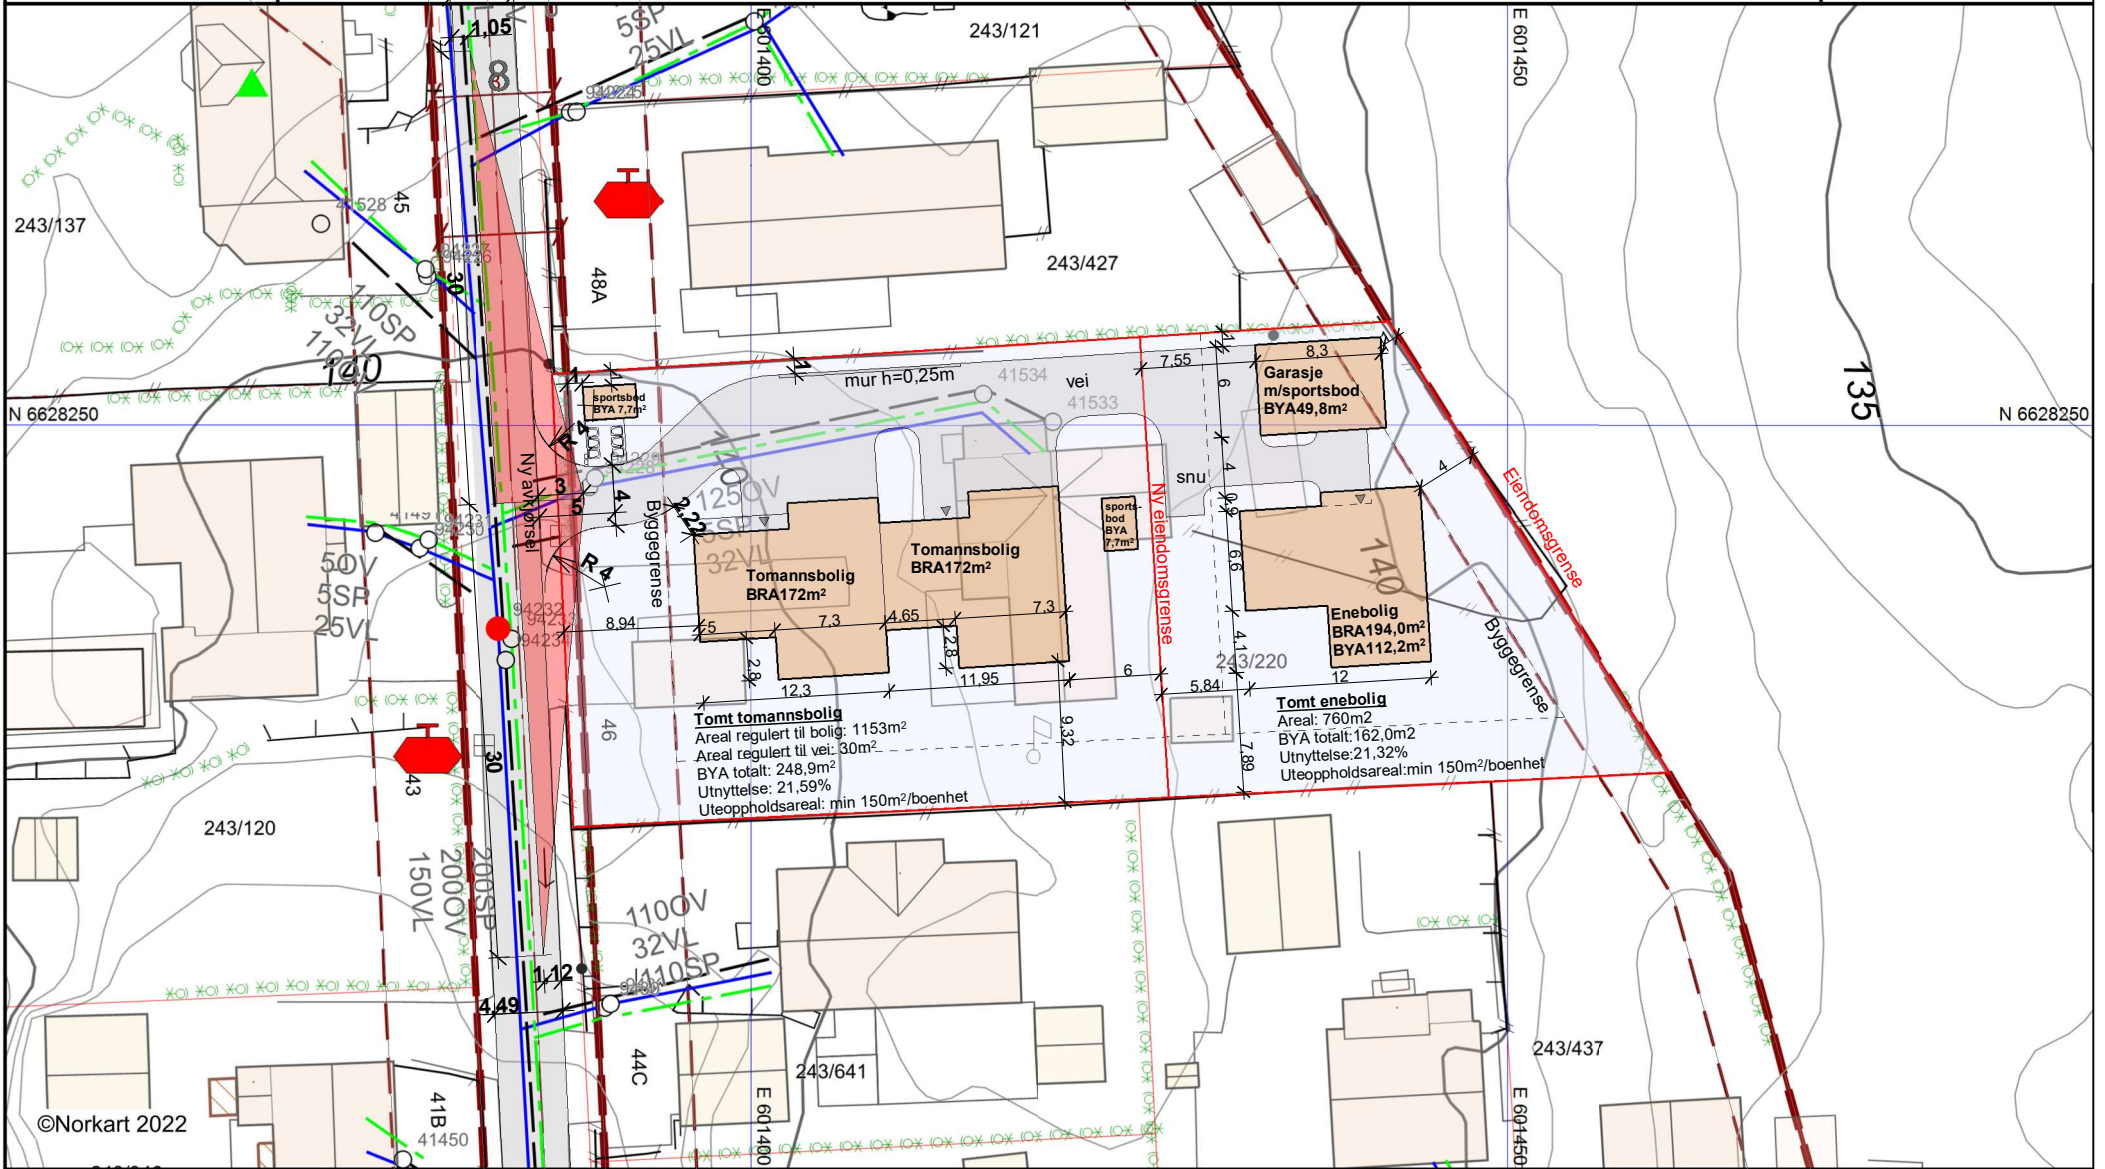

1) Det tas forbehold om feil i kasted helhet arkitektur og utskrift. 2) Prosjektnummer: an mål: Tiltakshaver: hli unøyaktig. 3) VA-leder: Tegning: an være tegnet parallellforsjøvet og må Saksbehandler/tegn.: ger n Kontrollert av / dato: Målestokk/ ARK størrelse:

Shark

Skiveien 200f
1415 Oppegård
Tlf 66 81 21 21
Mail shark@shark.no

Prosjektnavn: Østliveien 46, 1415 Oppegård
Bolitg & Eiendomsutvikling AS

Situasjonsplan
Fase
Rammesøknad

Tegn opprettet: 18.11.2022

Siste revisjon/ dato: 08.12.2022

Målestokk/ ARK størrelse: 1 : 500
Tegn. nr **A100**